


## SUVICASA, ESTA ES TU CASA



### AYUNTAMIENTO DE CABANILLAS DEL CAMPO

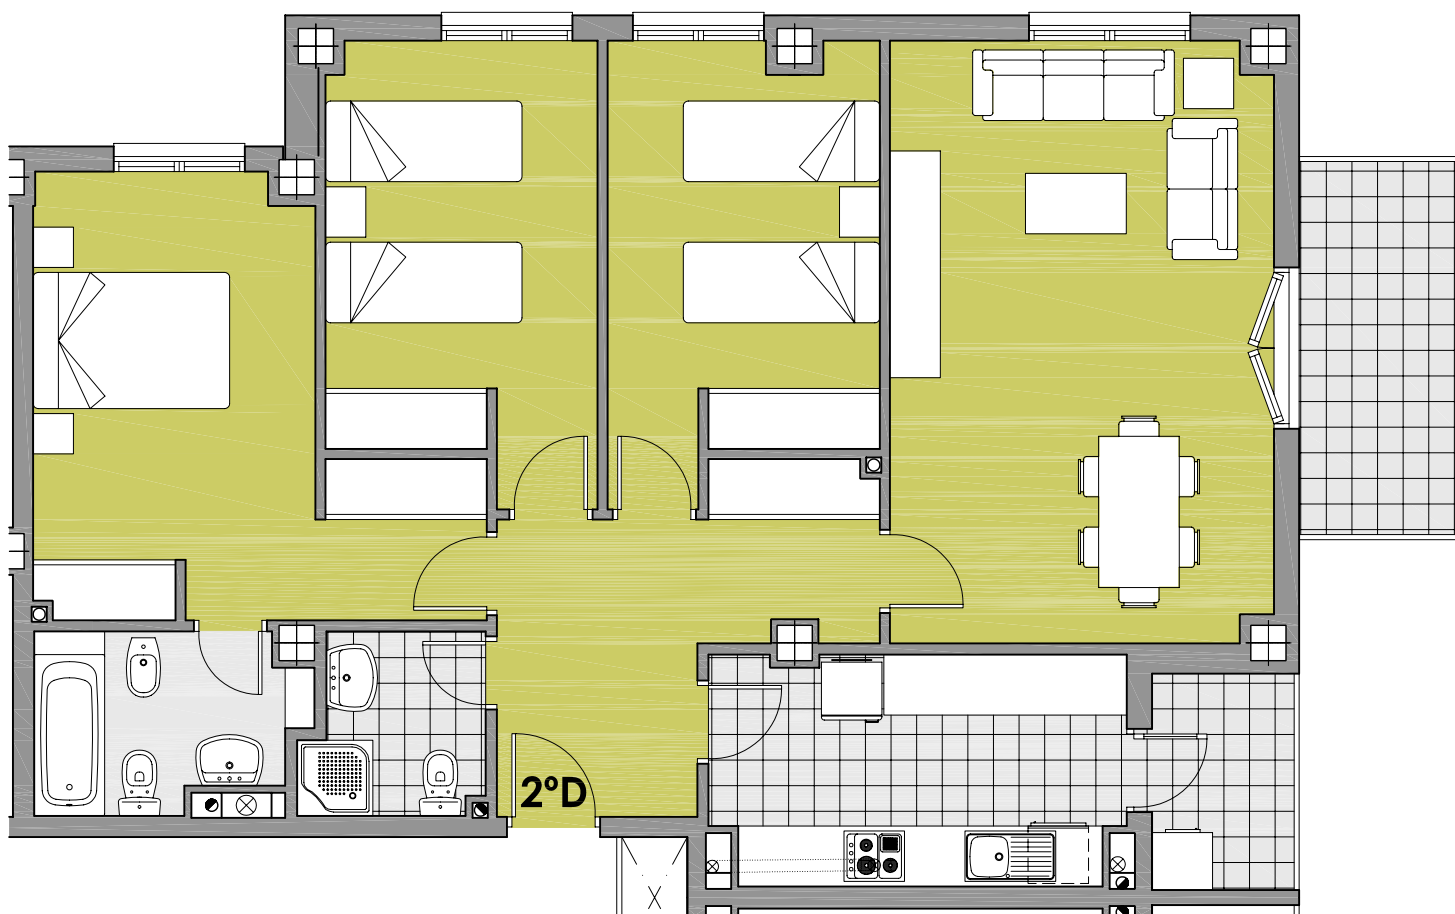

Vivienda 2ºD: 3 Dormitorios

Superficie Útil : 90,00 m<sup>2</sup>

Superficie Construida: 102,71 m<sup>2</sup>

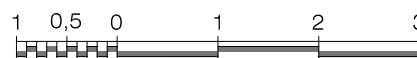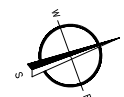

# RESIDENCIAL LOS OLIVOS