


SUVICASA, ESTA ES TU CASA


AYUNTAMIENTO DE CABANILLAS DEL CAMPO

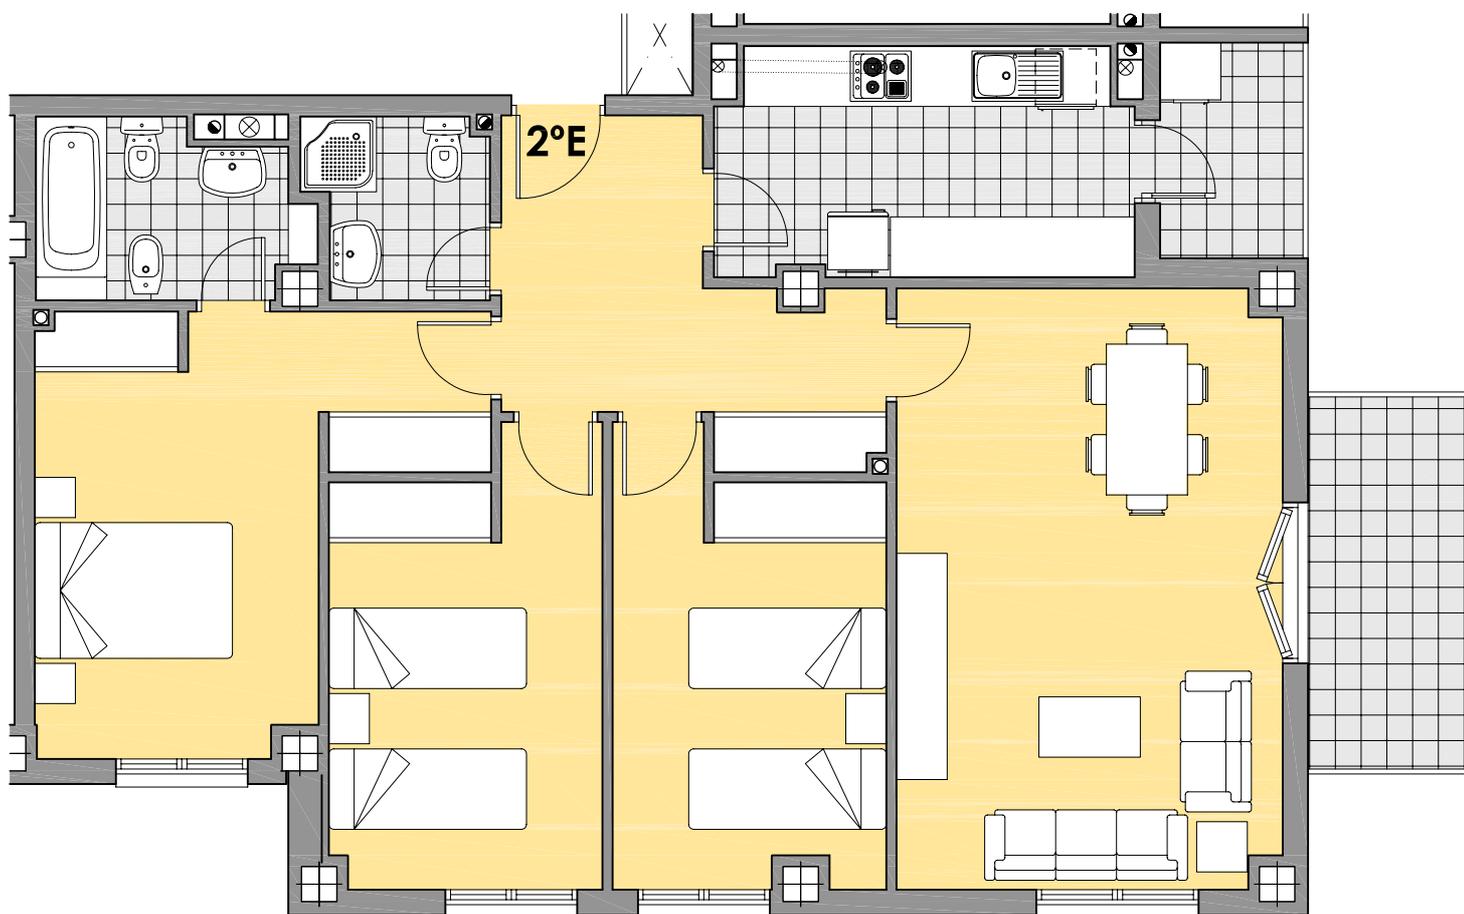

Vivienda 2ºE: 3 Dormitorios

Superficie Útil : 90,00 m²

Superficie Construida: 102,71 m²

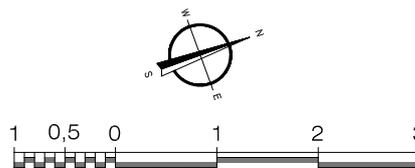

RESIDENCIAL LOS OLIVOS